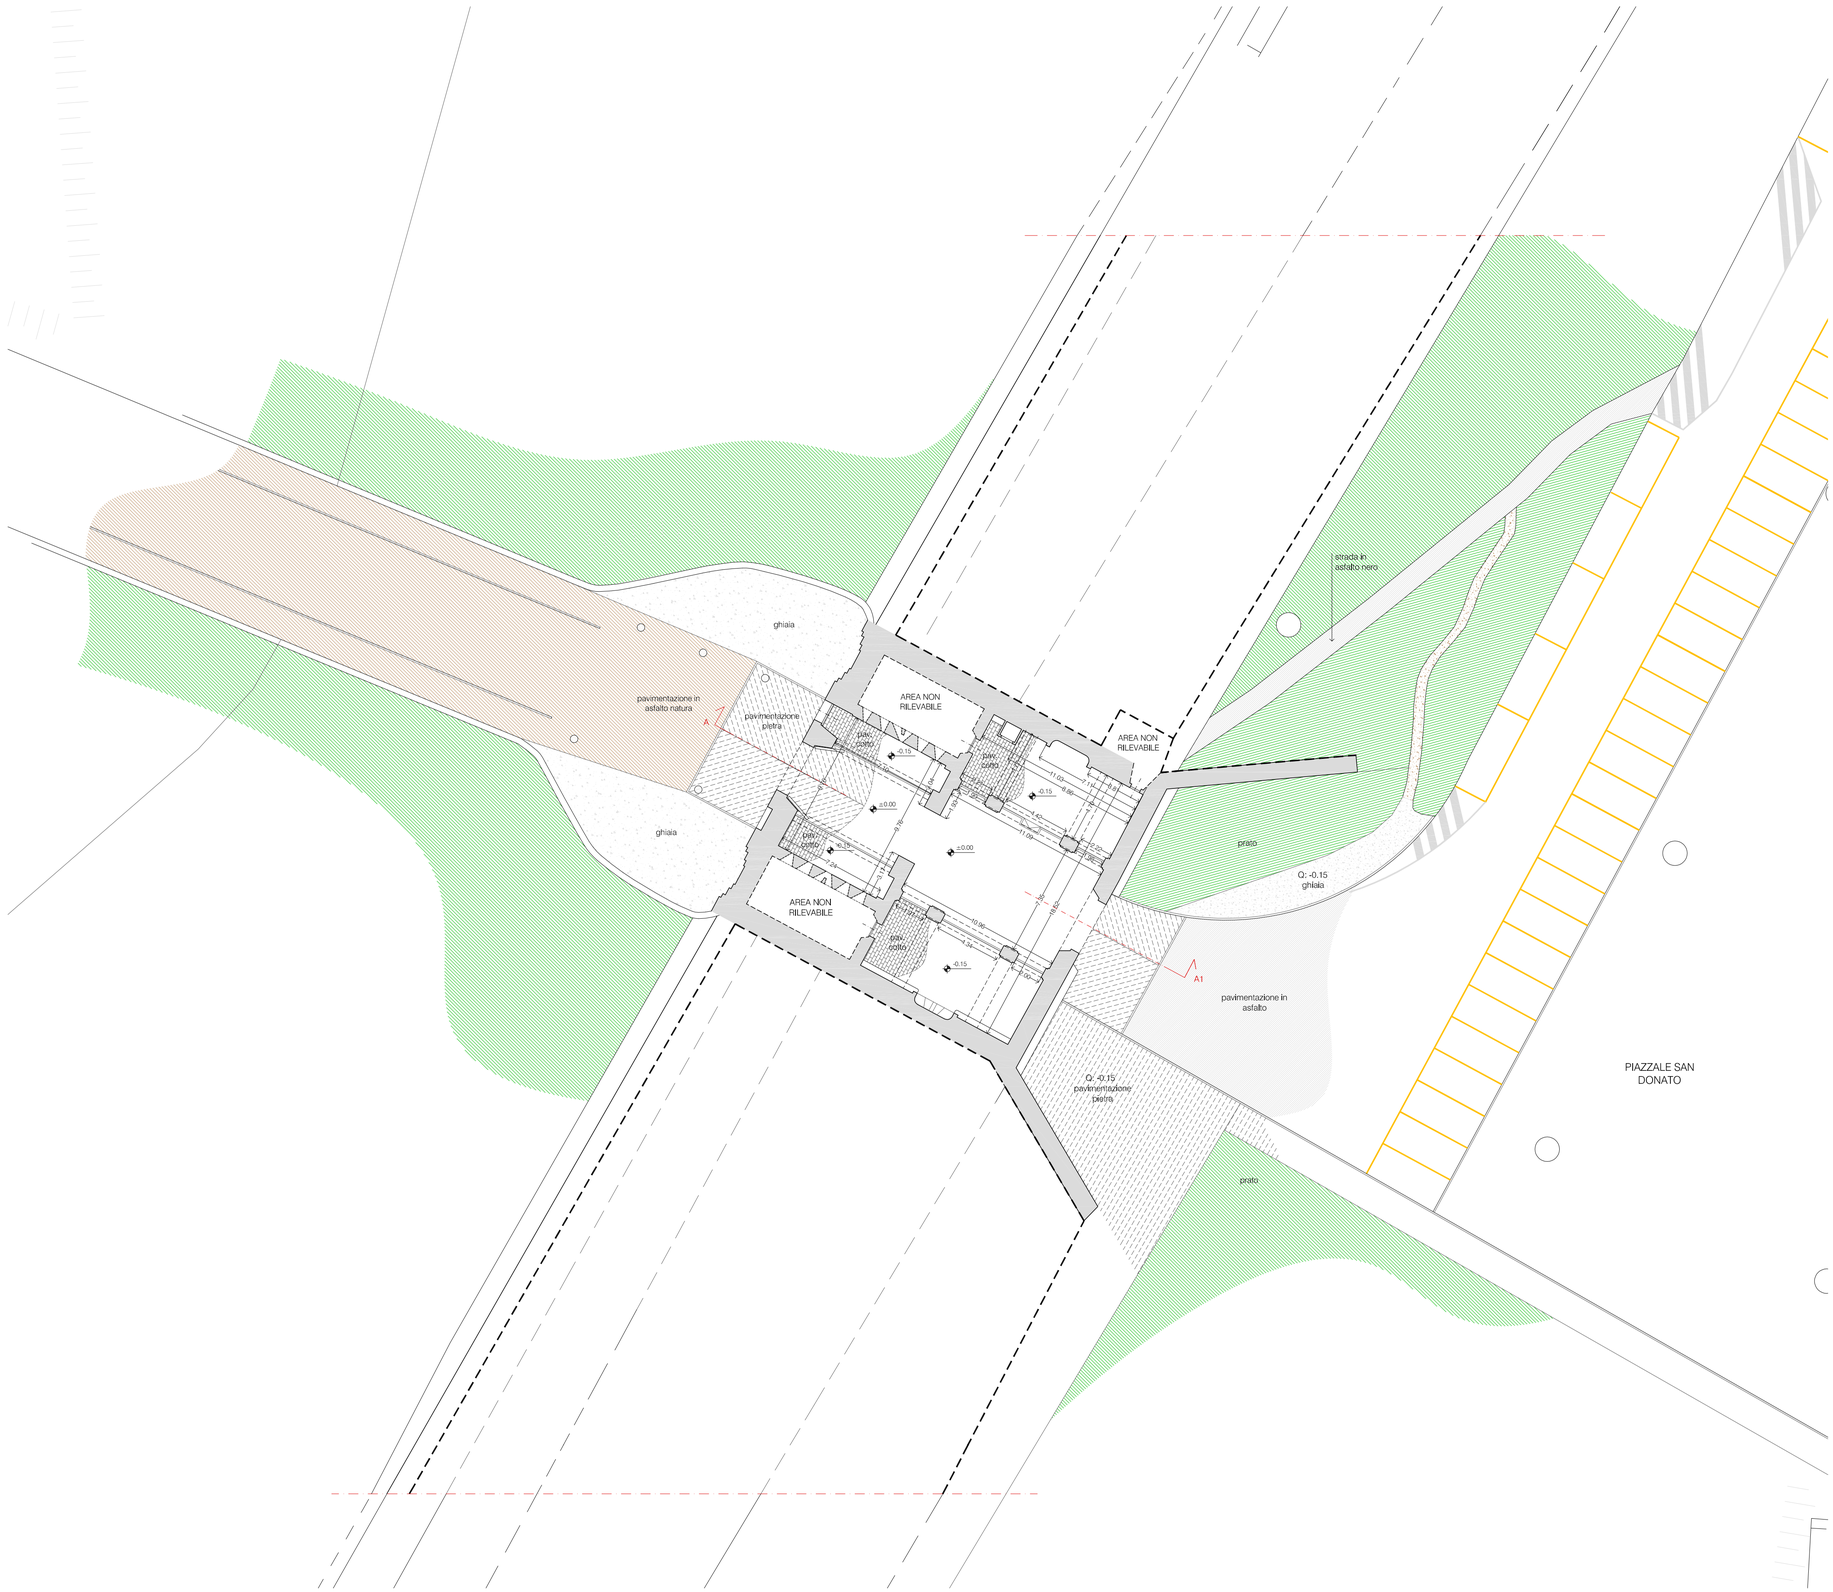

LEGENDA

- asfalto tipo natura
- asfalto nero
- pietra in lastre
- ghiaia
- pavimentazione in cotto
- prato
- terra battuta

Città di Lucca
Amministrazione comunale

PROGETTO DI RIQUALIFICAZIONE DI PORTA S.DONATO NUOVA - LUCCA

02

Oggetto:

STATO ATTUALE
planimetria

Scala	Rif.archivio	Data	Disegnatore
1/200		19/01/2016	

Progettisti:

Progetto:
2P_Architettura
Arch. Lorenzo Pieri - Arch. Franco Puccetti

Collaboratori:
Arch. Massimiliano Gobbi

Revisioni

Responsabile del Procedimento