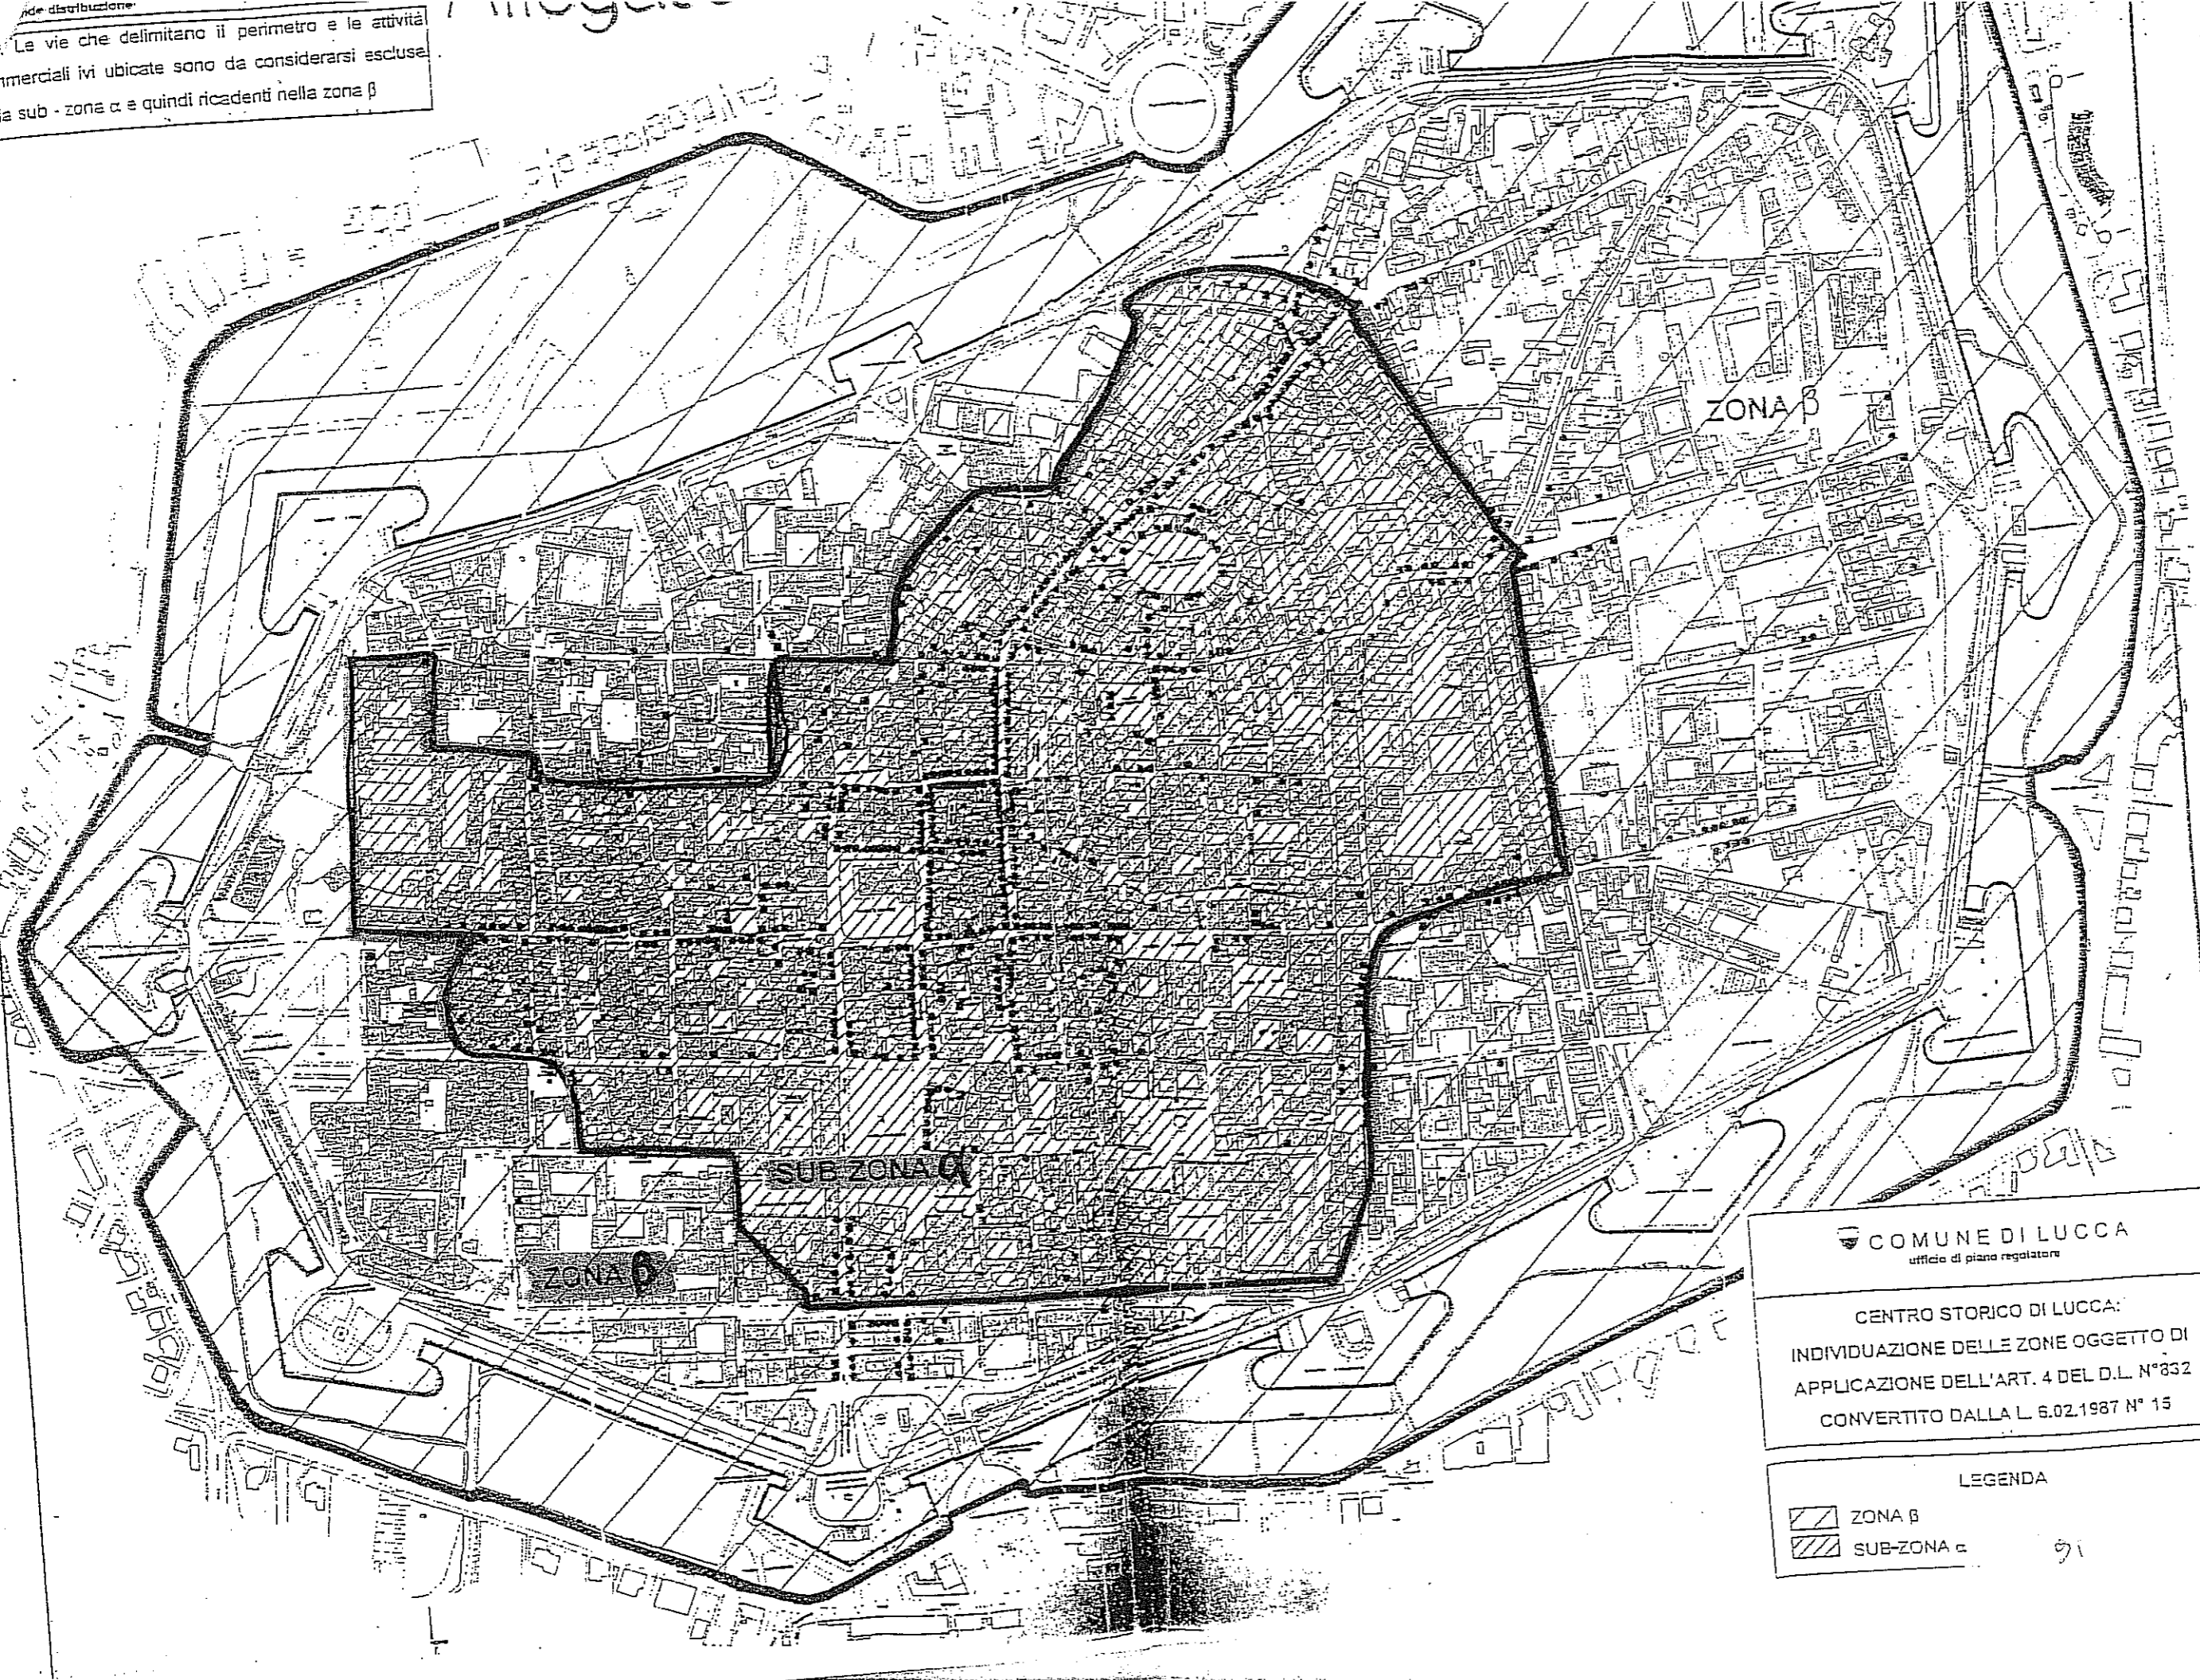


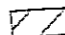
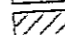
...nde distribuzione.
Le vie che delimitano il perimetro e le attività
commerciali ivi ubicate sono da considerarsi escluse
dalla sub - zona α e quindi ricadenti nella zona β



COMUNE DI LUCCA
ufficio di piano regolatore

CENTRO STORICO DI LUCCA:
INDIVIDUAZIONE DELLE ZONE OGGETTO DI
APPLICAZIONE DELL'ART. 4 DEL D.L. N°332
CONVERTITO DALLA L. 6.02.1987 N° 15

LEGENDA

	ZONA B
	SUB-ZONA α

91