



Città di Lucca
Amministrazione Comunale
Settore Dipartimentale 5 - Opere e Lavori Pubblici
U.O. 5.5 - Edilizia Sportiva e Scolastica

Immobile:

CAMPO SCUOLA COMUNALE PER L'ATLETICA LEGGERA "Moreno Martini"

Lucca via delle Tagliate

Intervento:

Installazione di un gazebo in legno

Scala:

varie

Varie:

Elaborato cartografico

Data:

Dicembre 2015

Tavola:

1

Progettista:

Geom. Giuseppe Lencioni

Responsabile del Procedimento:

Gem. Marco Acampora


N=59300

Ufficio Provinciale di Lucca - Territorio Servizi Catastali - Direttore BUCCIERO DOMENICO

Vis. tel. esente per fini istituzionali

E=67400

I Particella: 918

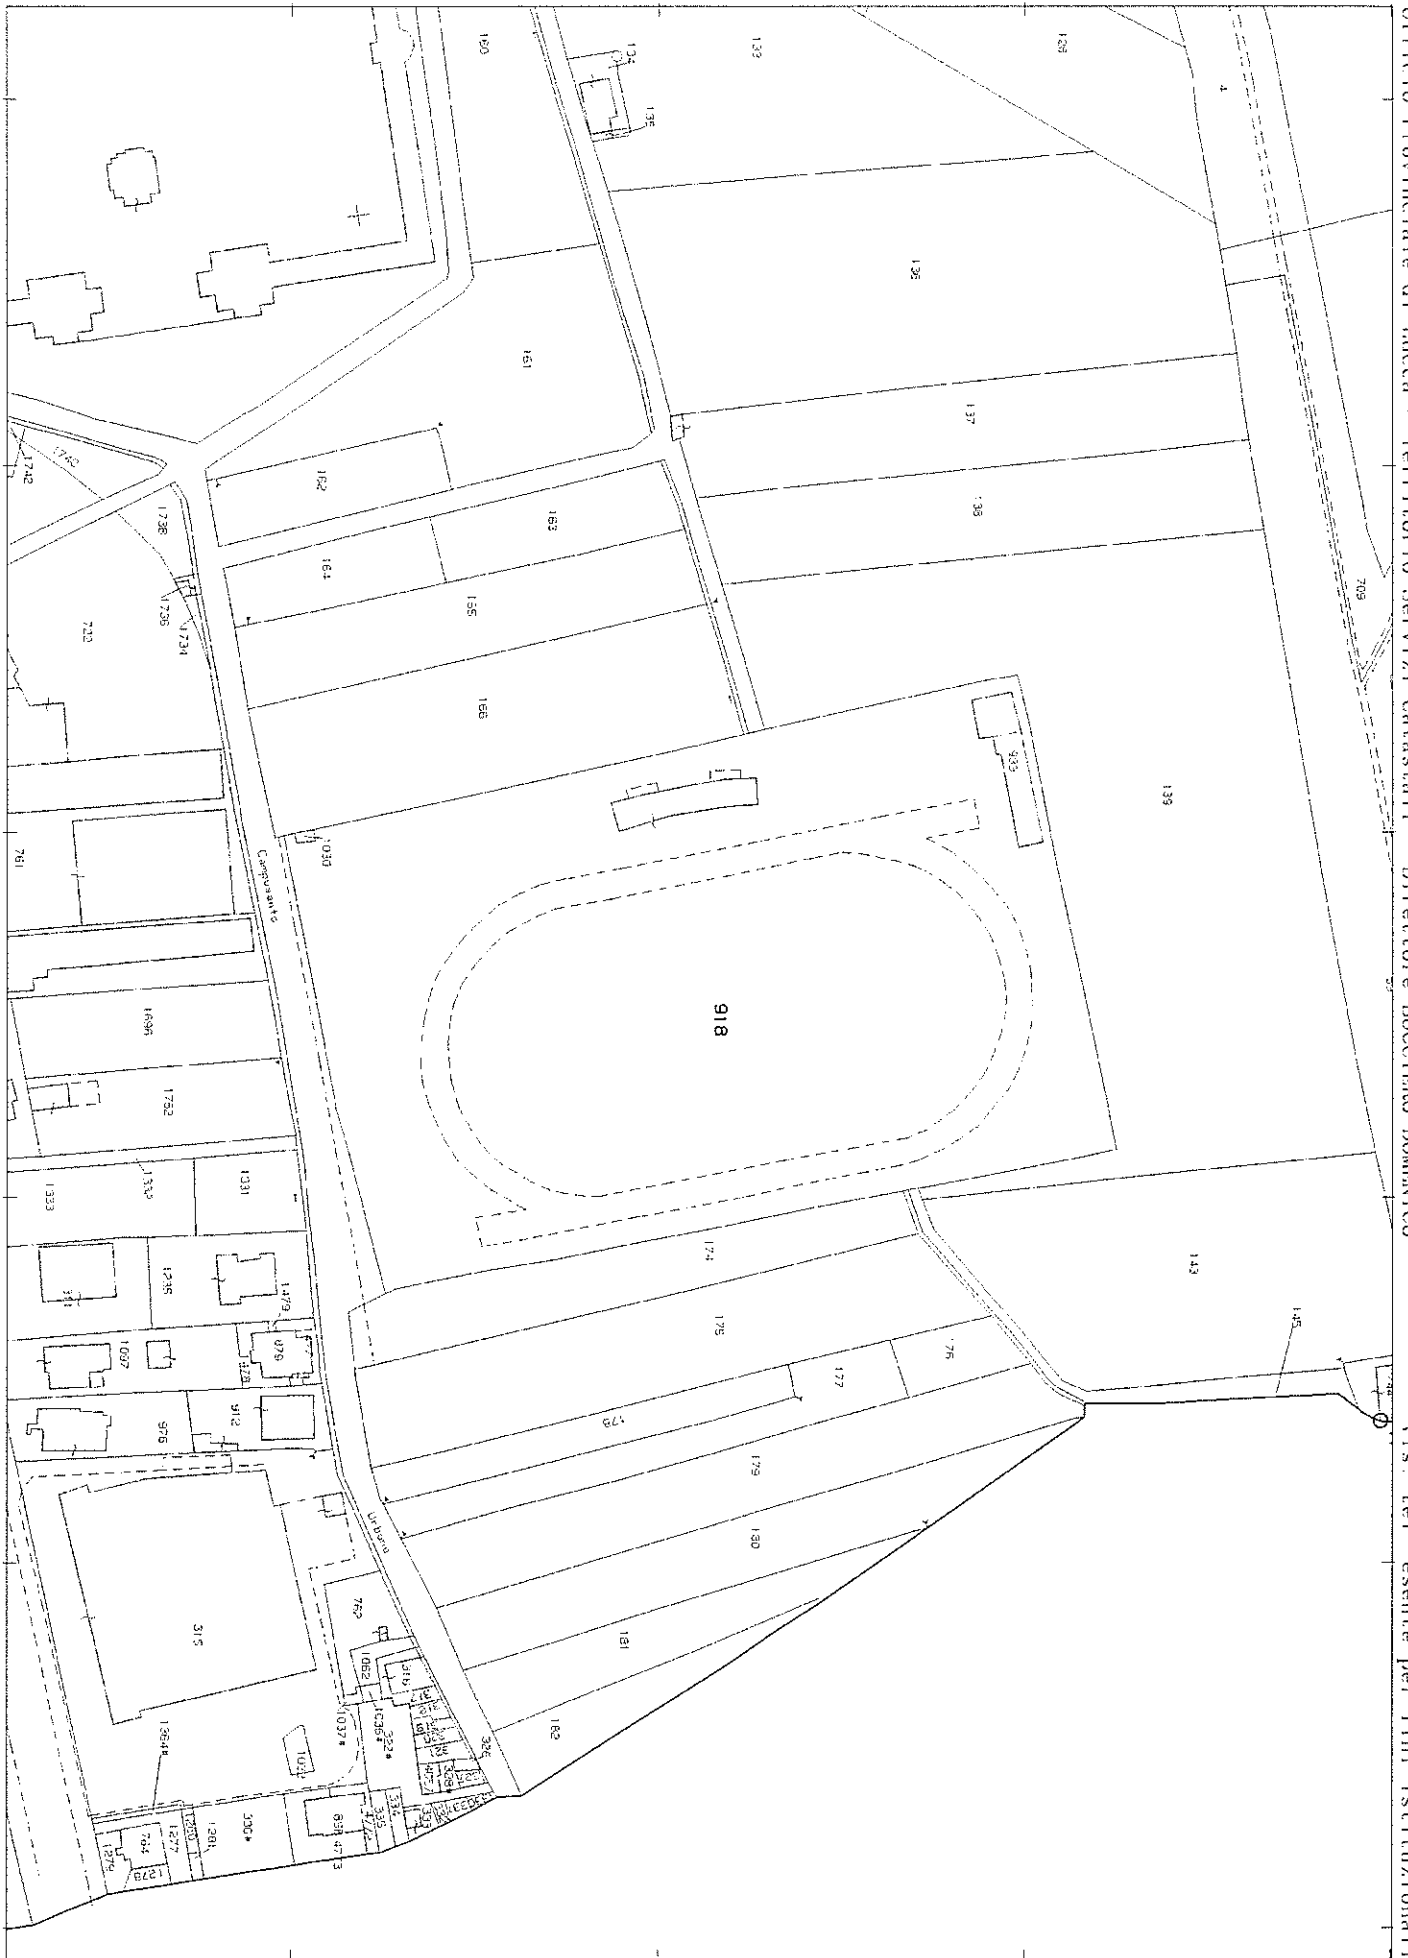


Comune: LUCCA
Foglio: 125


Scala originale: 1:2000
Dimensione cornice: 534.000 x 378.000 metri

30-Dic-2015 11:44:43
Prot. n. T79693/2015

PLANIMETRIA CATASTALE - Foglio 125 - Scala 1:2000

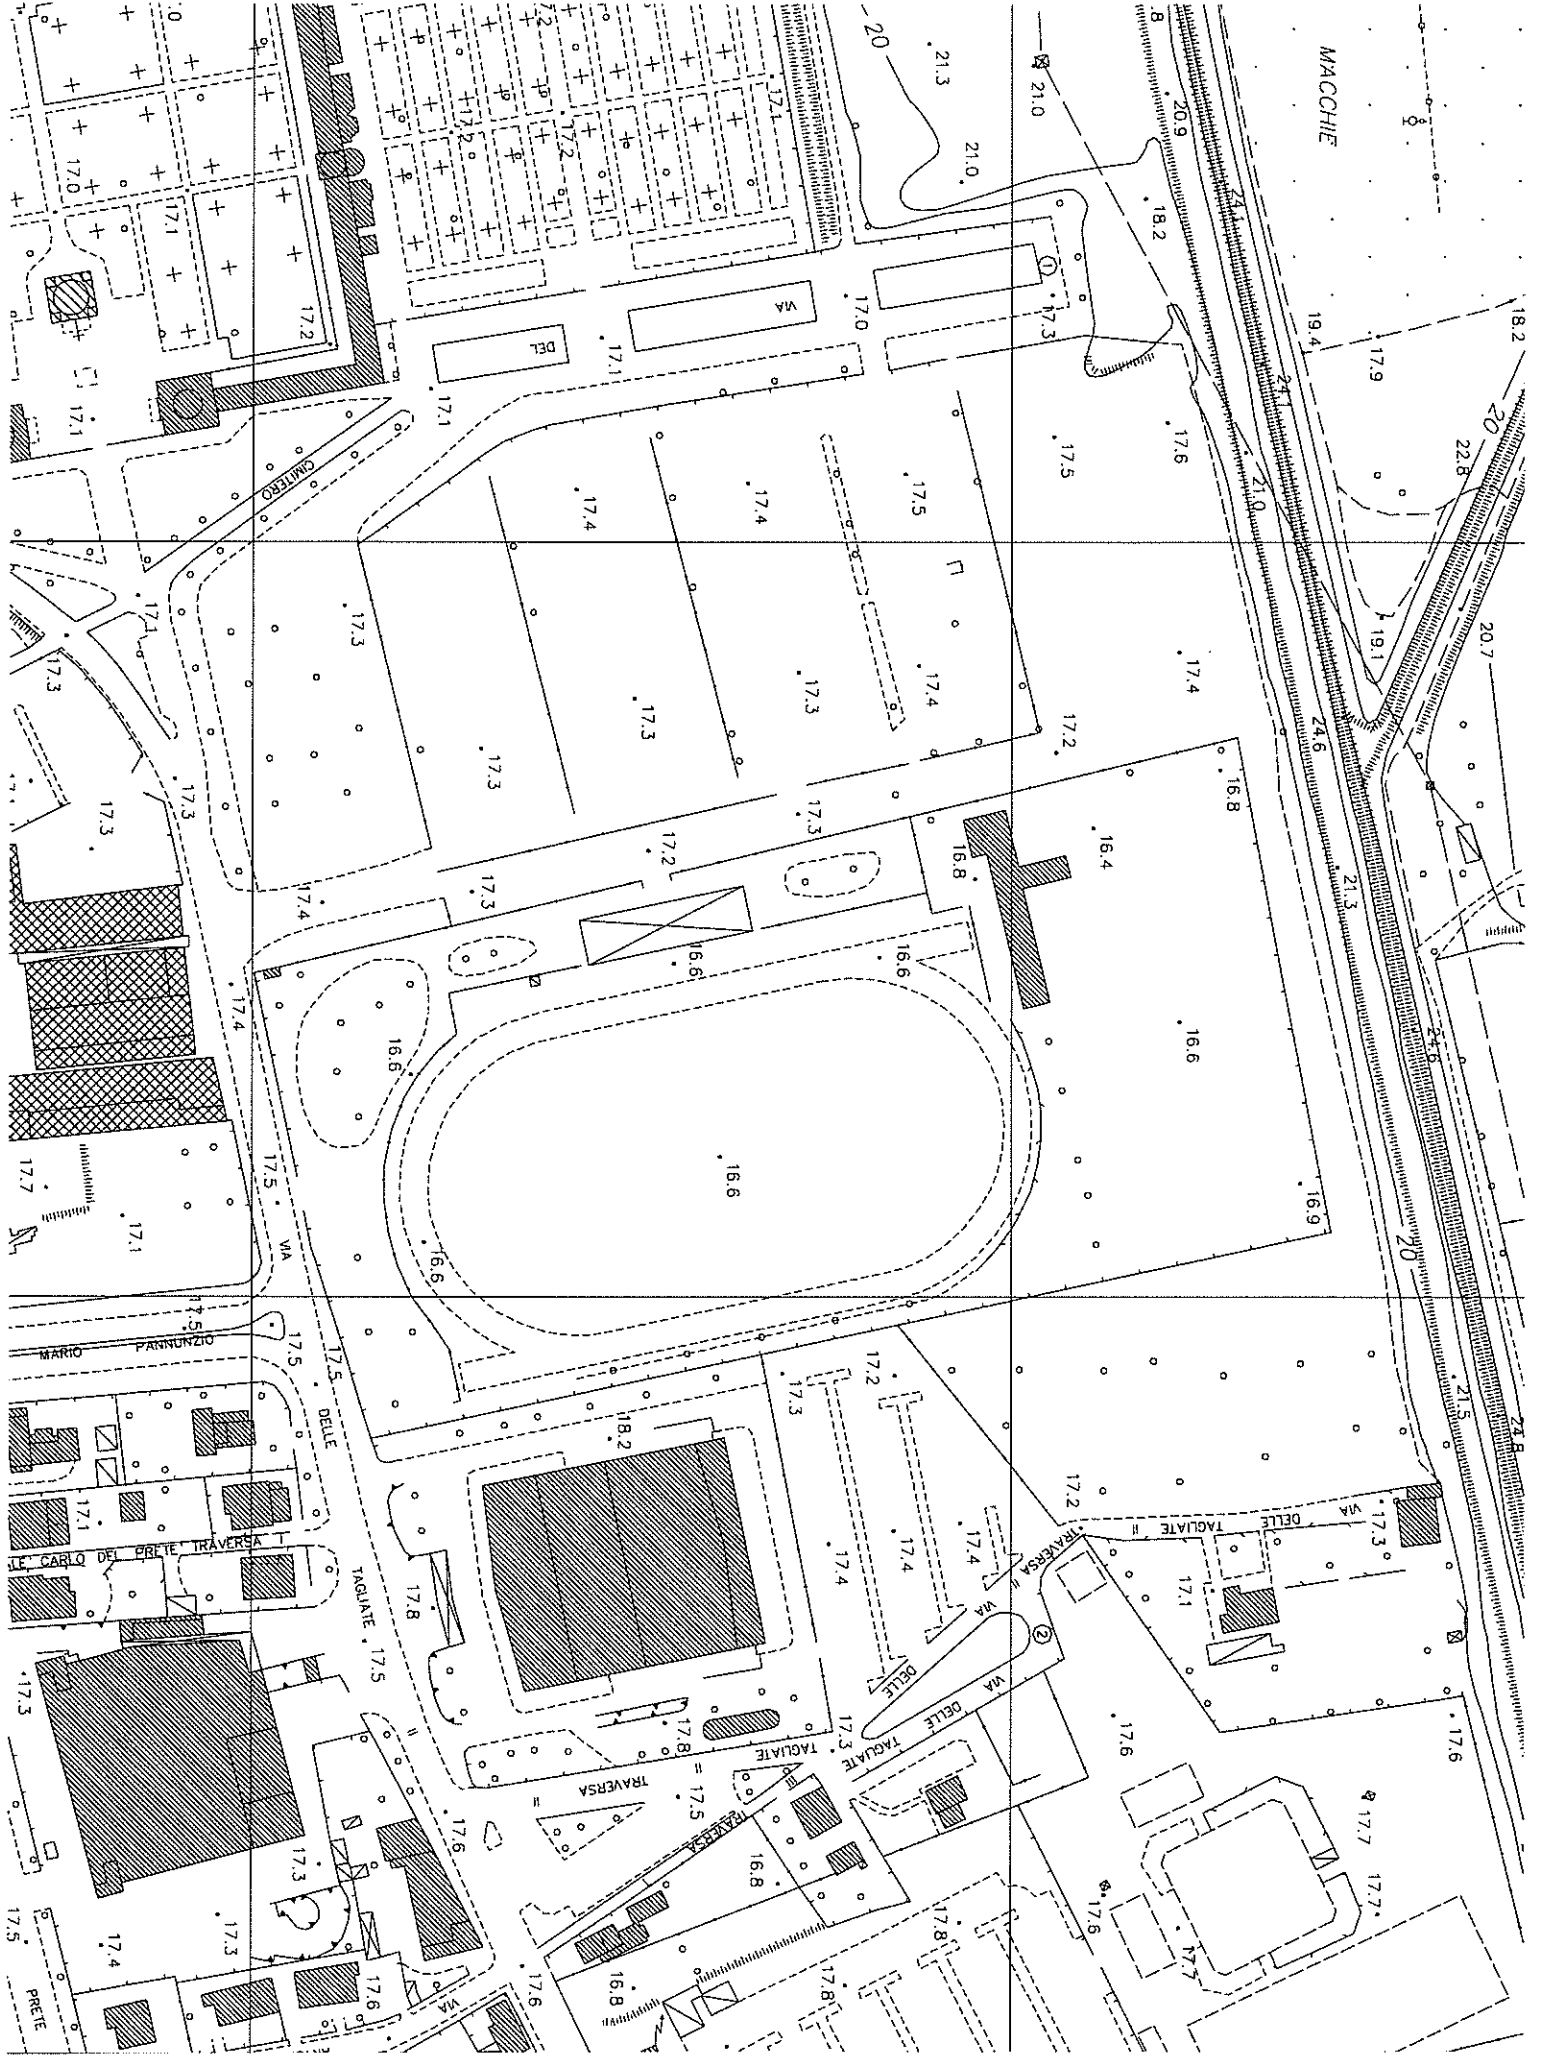

RILIEVO AEREOFOTOGRAMMETRICO - Scala 1:2000

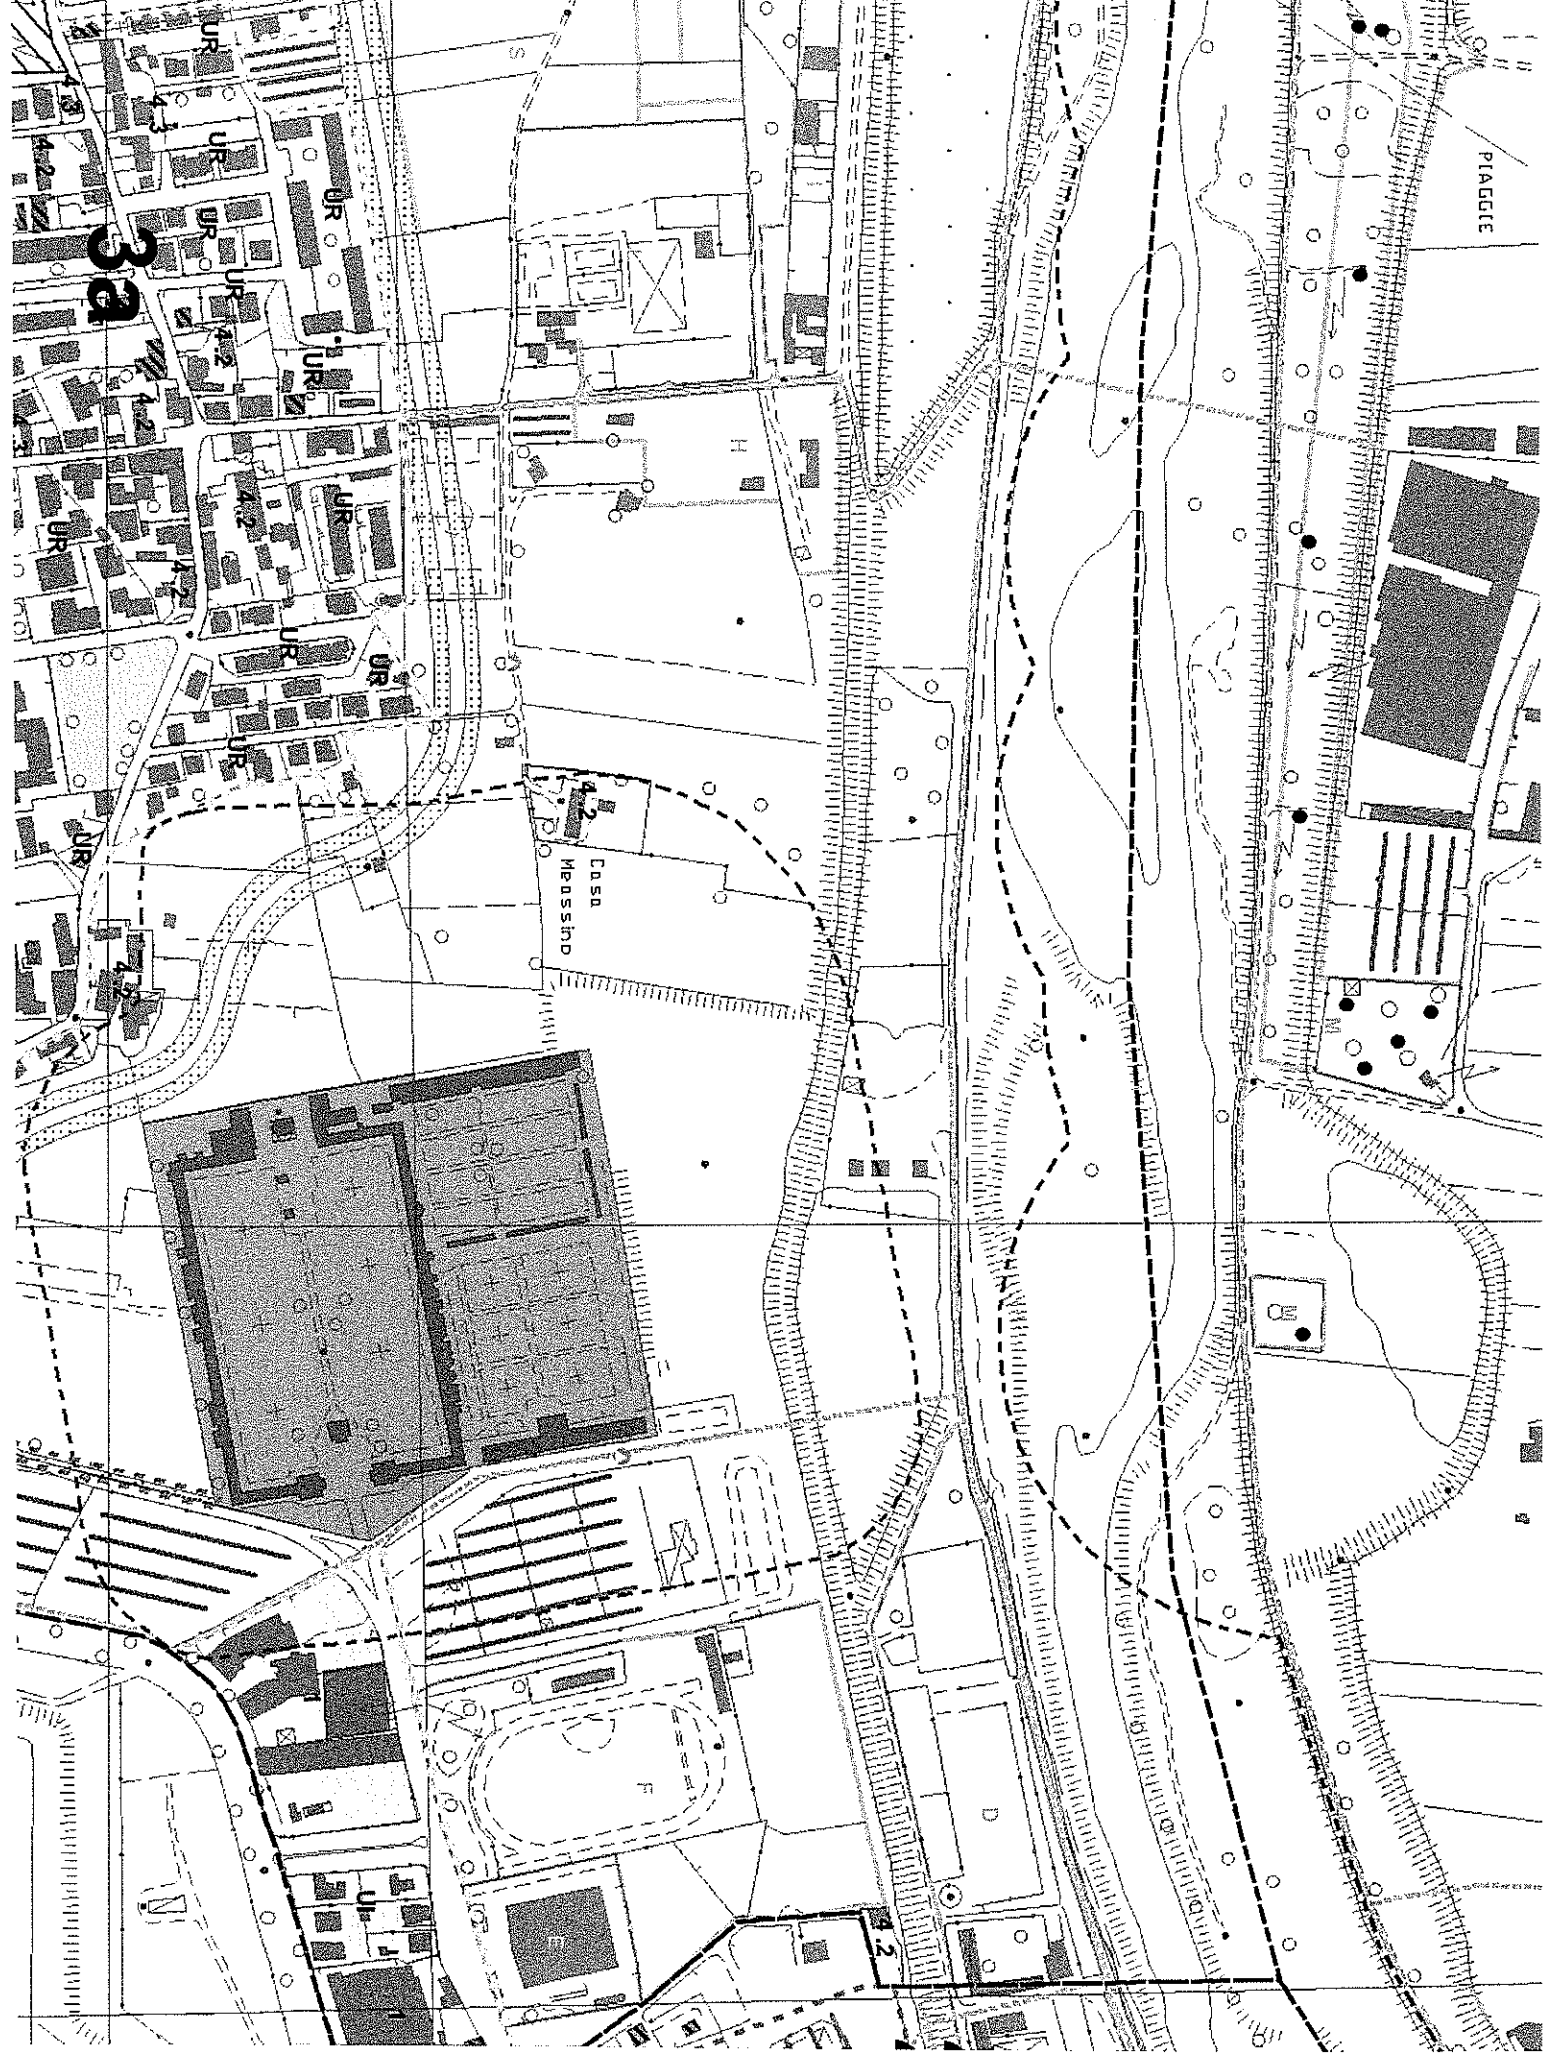

ESTRATTO REGOLAMENTO URBANISTICO

REGOLAMENTO URBANISTICO VARIANTE STRAORDINARIA DI SALVAGUARDIA DEL PIANO STRUTTURALE NORME TECNICHE ATTUAZIONE

Art. 35 39 - Il parco del Serchio

35.1 -L'intervento interessa il tracciato del fiume, che lambisce la città da nord ovest, dall'abitato del Piaggione fino all'abitato di Nozzano e al confine comunale meridionale. Sono ammessi tutti gli interventi edilizi, diretti o preceduti da piano attuativo, estesi all'intero

ambito o a parti di questo. (7)Le tavole del Regolamento definiscono in via generale le utilizzazioni e l'organizzazione generale del Parco, identificando le diverse parti:

- o per l'individuazione dei principali percorsi ciclo-pedonali e parcheggi;
- o speciali, da destinarsi o da confermarsi per attrezzature di livello territoriale e locale;
- o da destinarsi a verde;
- o da mantenere all'uso agricolo;

Ambiti E e F – Palazzetto dello Sport e campo CONI


Si conferma la presenza di tali attrezzature di livello territoriale, consentendo la possibilità di

realizzare un completamento edilizio per impianti sportivi nel limite di 15.000 mc. Per il


NORME TECNICHE DI ATTUAZIONE 69

Palazzetto dello Sport sono ammesse utilizzazioni di natura sportiva B5.1.2 e altre compatibili

con la natura dell'impianto.

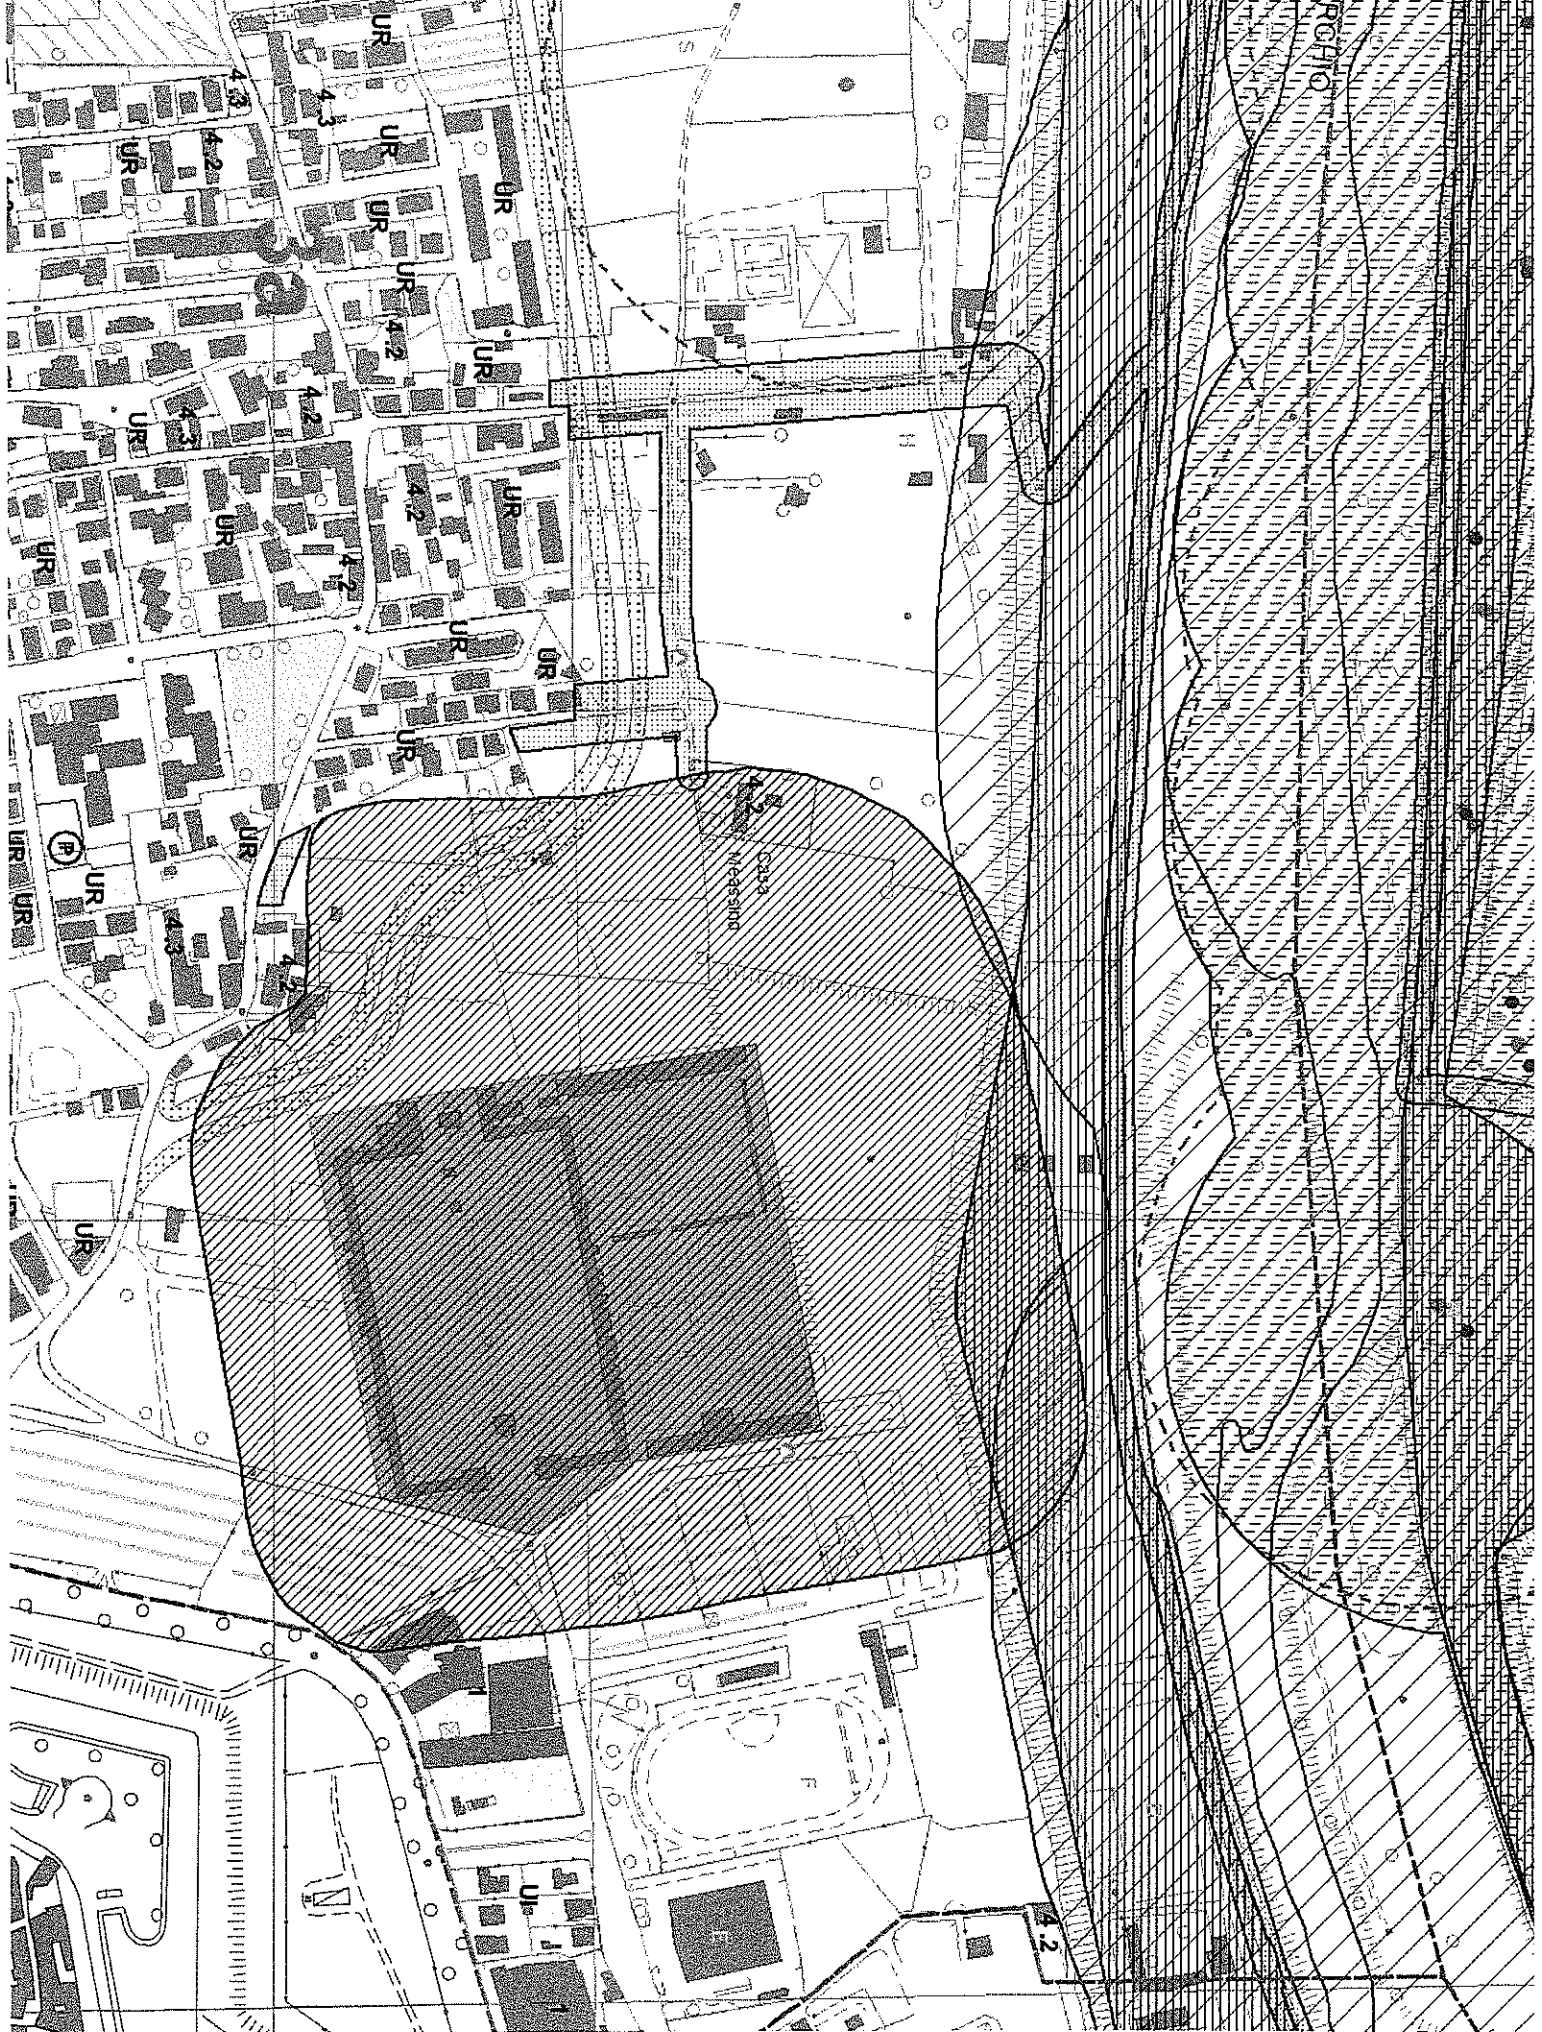

ESTRATTO CARTA RICOGNITIVA DEI VINCOLI

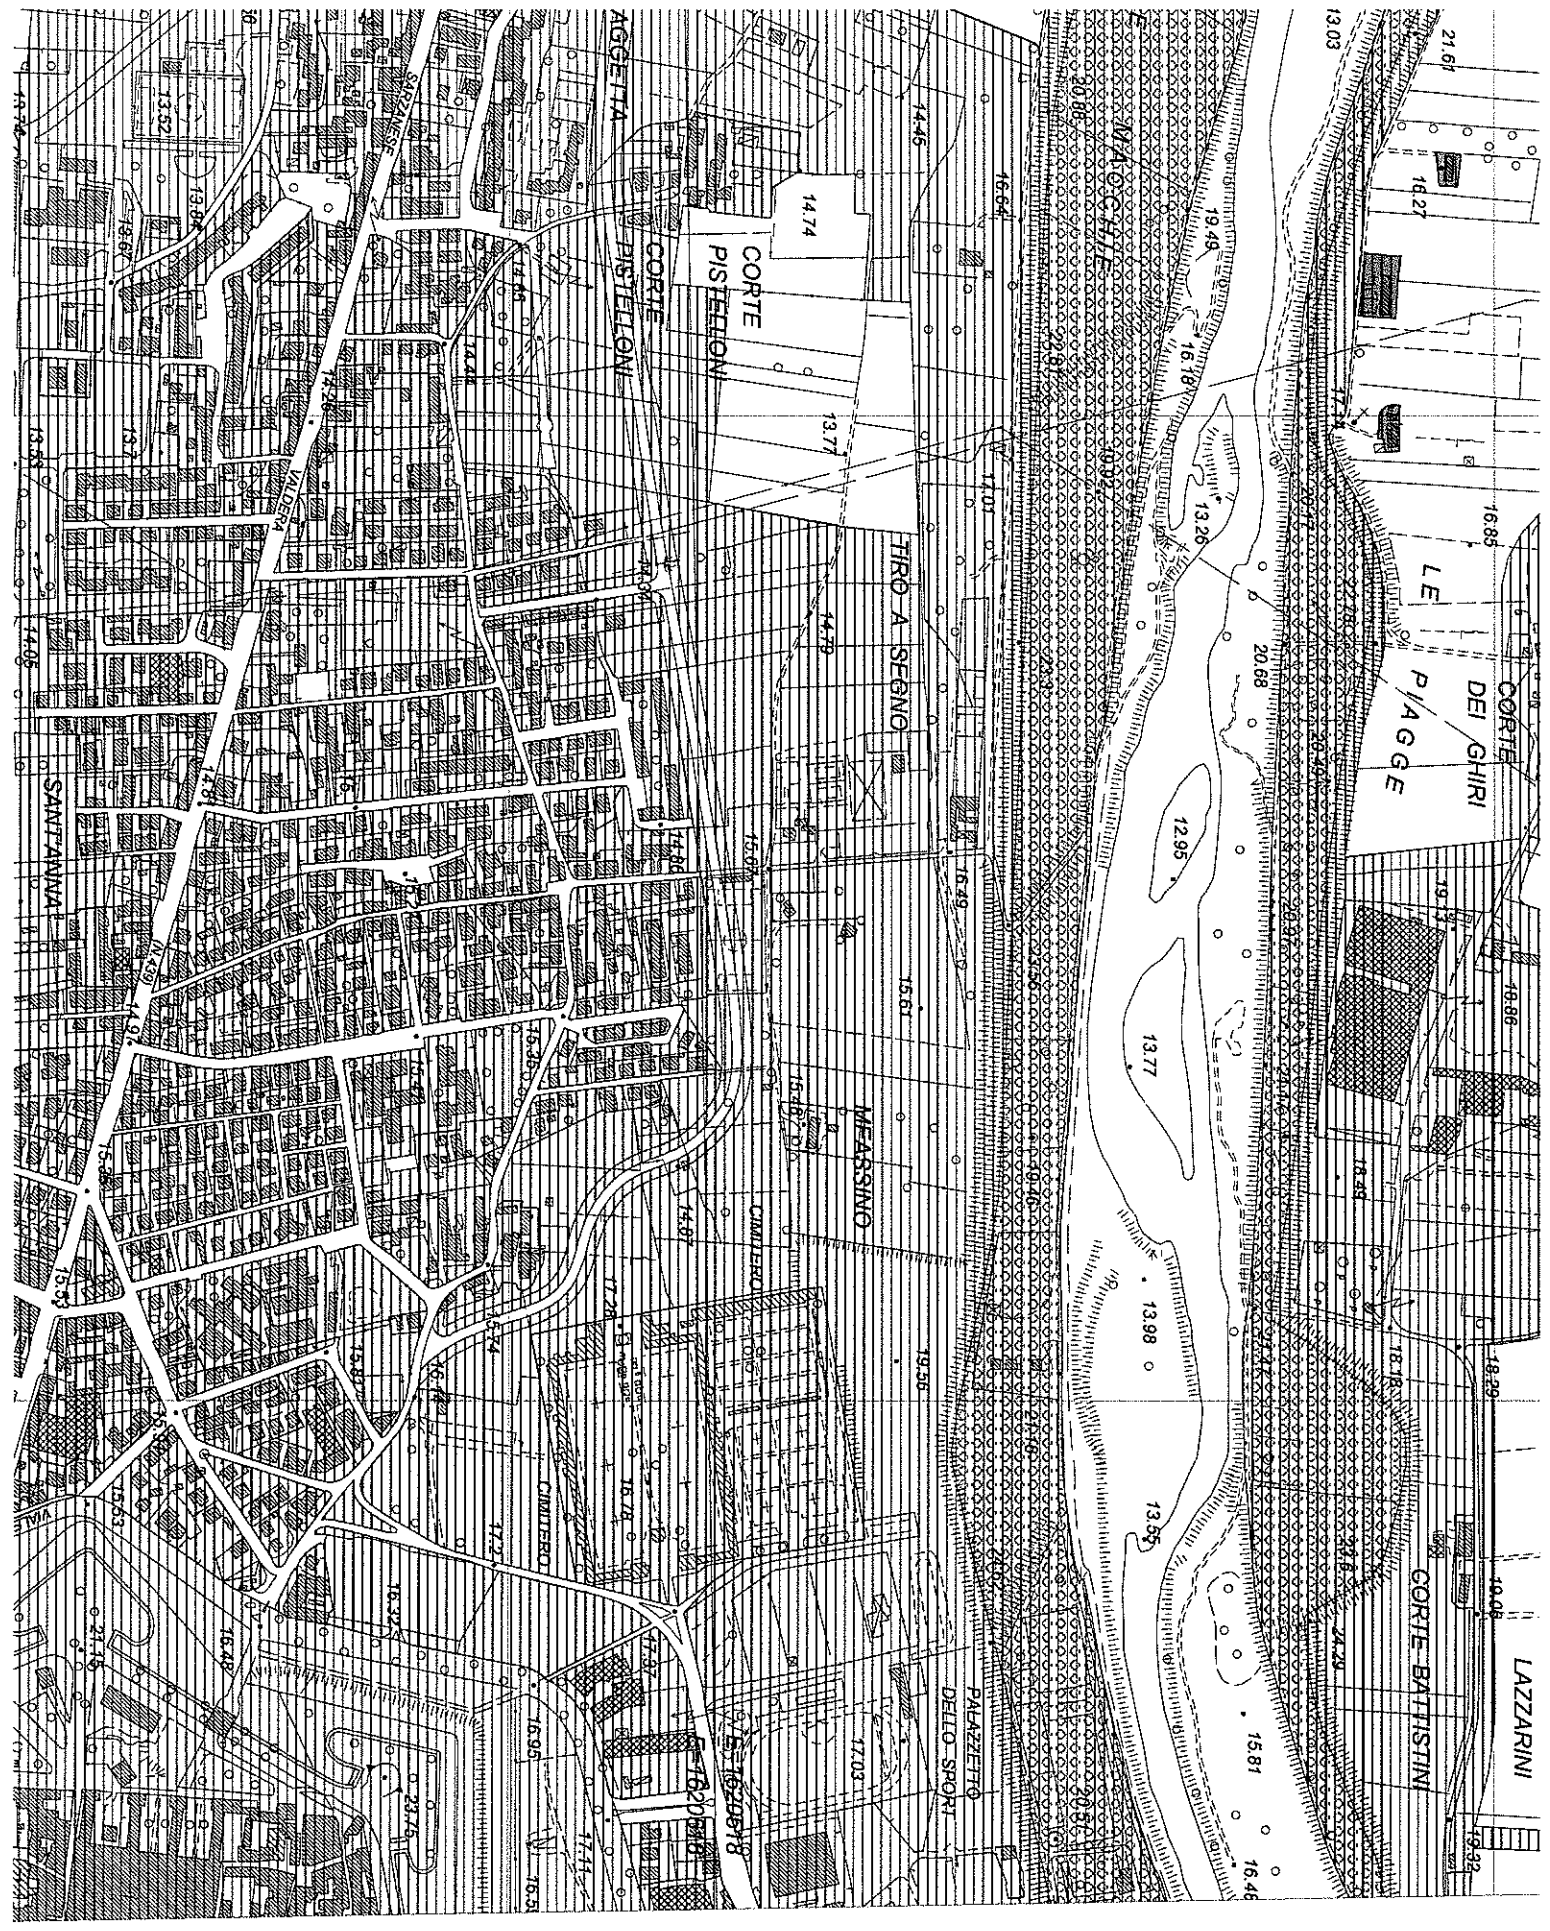

ESTRATTO CARTA FATTIBILITA'