


APPARECCHI A QUOTA 0.00

LEGENDA

- Quadro elettrico esistente
- 1/e) Bega 8720 esistente
- 1) Bega 8720 + 679
- 2) Bega 8629
- 3) Bega 8700 + 680 + 669
- 4) Bega 8750 + 687 + 670
- 5) Hess city elements H.F.T. 6000 D.230
Allestito con elemento AR-L.1.1-150W; nr.2 elementi intermedi
BS300-L3.3-35/70W, ottica 15°-35°-55°; nr.1 elemento intermedio
vuoto BS300; nr.1 elemento prese vuoto con portella
- 6) DGA Mirum P8W ottica 15°-40°
- 7) DGA Sirio 9 evo ottica 60°
- 8) DGA Sirio 6 evo ottica 30°

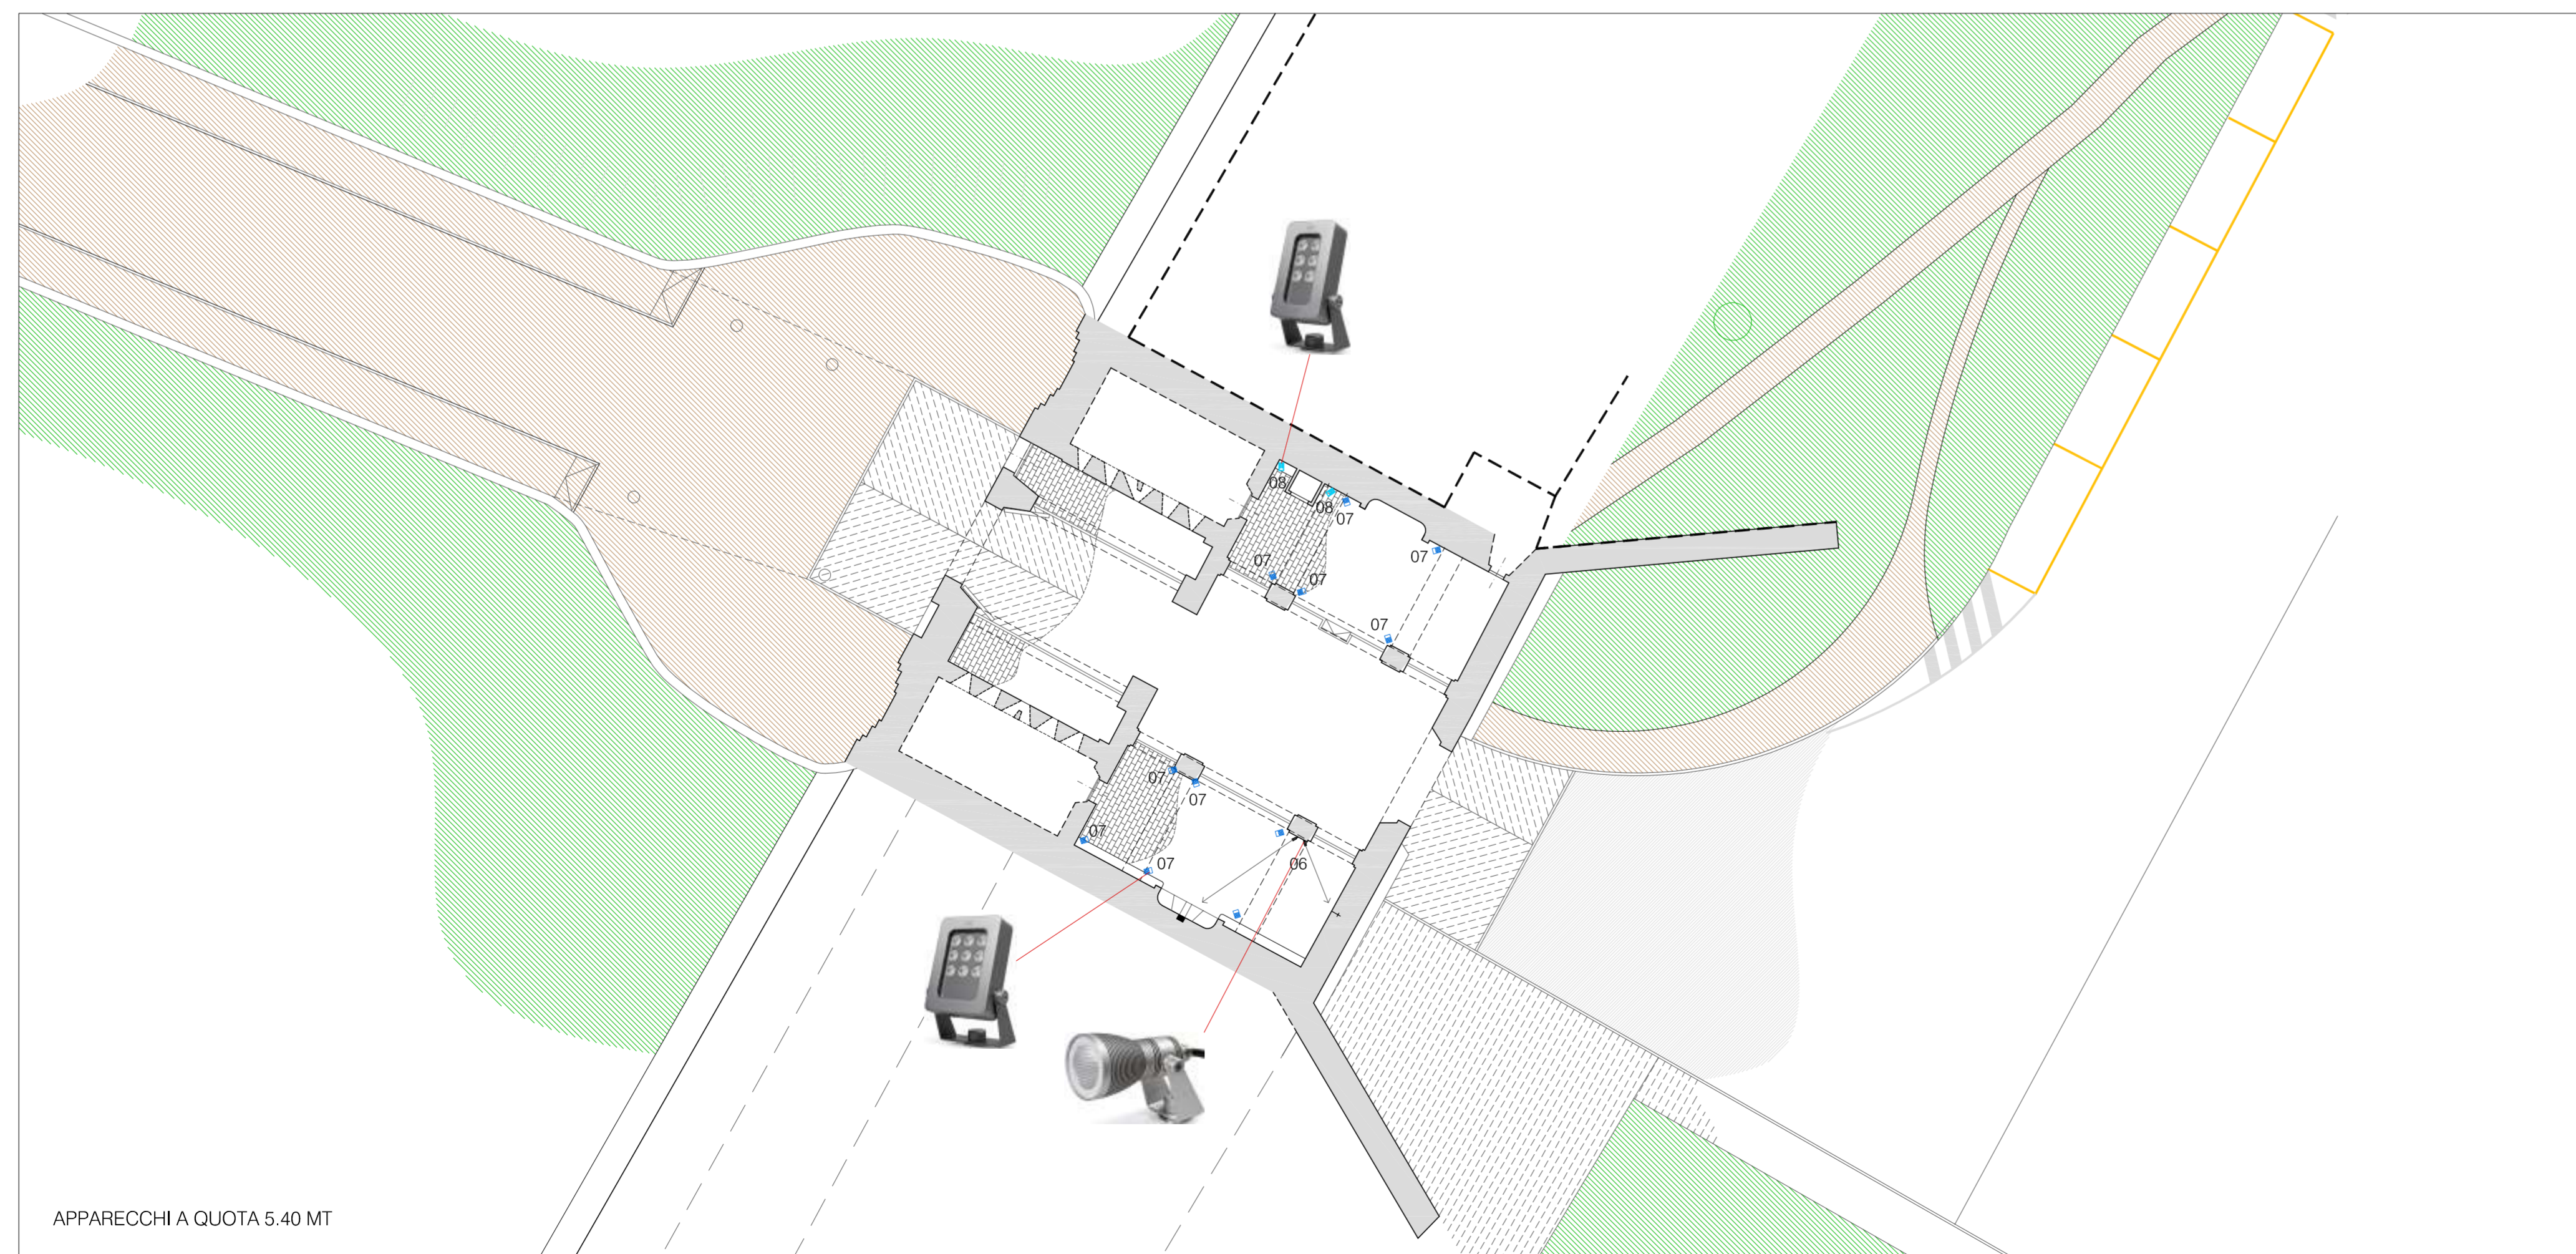

APPARECCHI A QUOTA 5.40 MT



Città di Lucca
Amministrazione comunale

**PROGETTO DI RIQUALIFICAZIONE DI
PORTA S.DONATO NUOVA - LUCCA**

07

Oggetto:
STATO MODIFICATO
progetto di illuminazione

Scala
1/200

Rif.archivio

Data
19/01/2016

Disegnatore

Progettisti:
Progetto:
2P_Architettura
Arch. Lorenzo Pieri - Arch. Franco Puccetti

Collaboratori:
Arch. Massimiliano Gobbi

Revisioni

Responsabile del Procedimento